

Agenzia delle Entrate
CATASTO FABBRICATI
Ufficio Provinciale di
Asti

Dichiarazione protocollo n. AT0011078 del 02/03/2018

Planimetria di u.i.u. in Comune di Asti

Frazione Quarto Inferiore

civ. 41

Identificativi Catastali:

Sezione: AT

Foglio: 96

Particella: 72

Subalterno: 5

Compilata da:

Robella Romina

Iscritto all'albo:
Architetti

Prov. Torino


N. 9855

Scheda n. 1

Scala 1:200



PIANTA PIANO TERRA (1 F.T.)

h = 270 cm

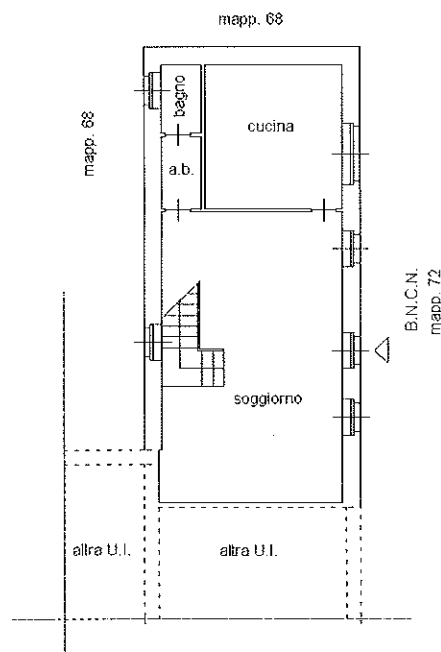

PIANTA PIANO PRIMO (2 F.T.)

h = 270 cm

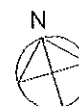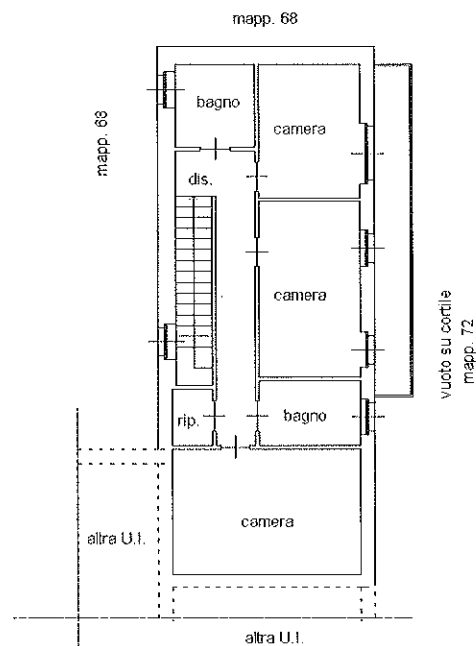

Catasto dei Fabbricati - Situazione al 27/12/2019 - Comune di ASTI(A479) - < Sezione Urbana: AT Foglio: 96 Particella: 72 - Subalterno 5 >
FRAZIONE QUARTO INFERIORE n. 41 piano: T-1;