

Dichiarazione protocollo n. del

Planimetria di u.i.u. in Comune di Asti

Via Laveroni C.

civ. 26/28


Identificativi Catastali:


Sezione: AT

Foglio: 104



Particella: 680

Subalterno: 5

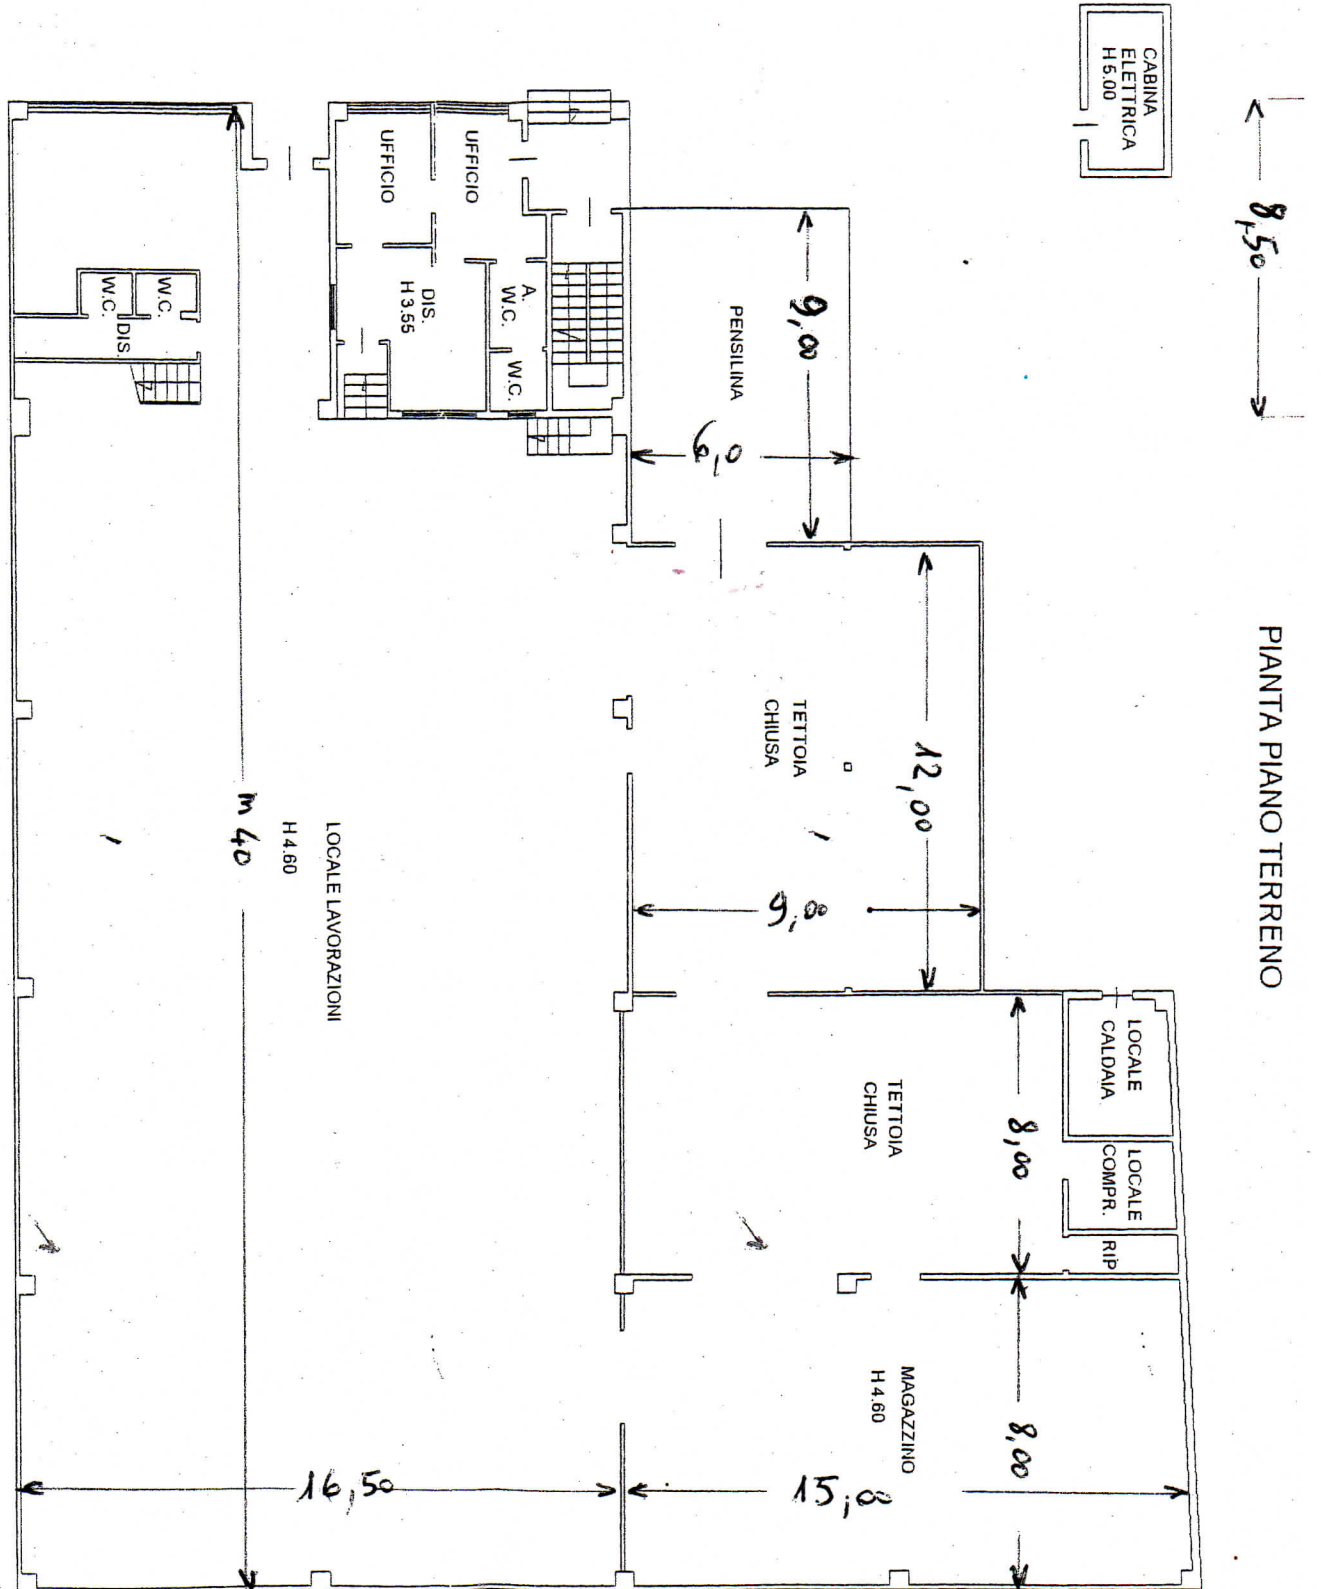

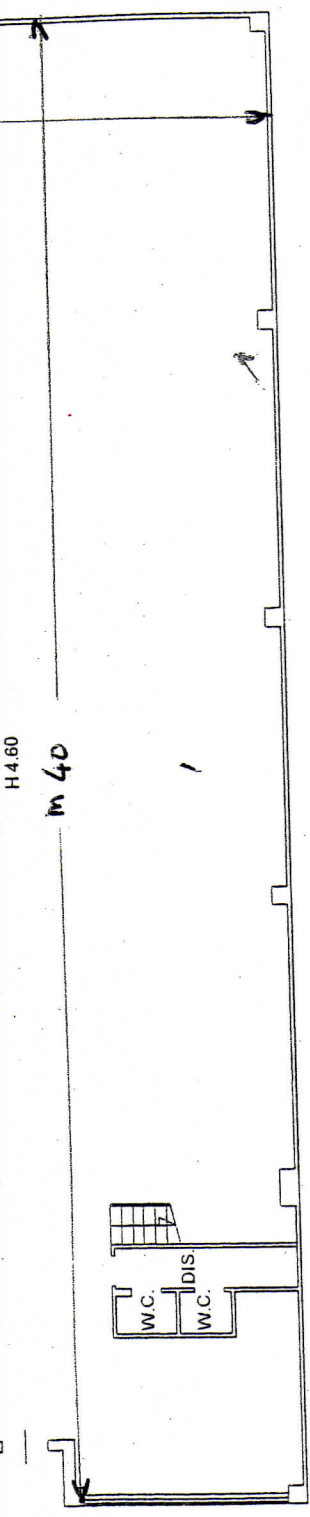

PIANTA PIANO PRIMO H 3.00

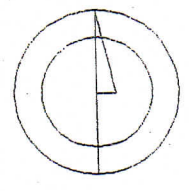
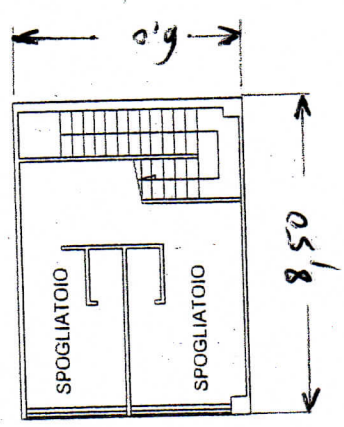


*100 m² Copertura
 110 m² Volume coperto - 10 m² Volume coperto
 + volume a cubito, 10 m², in pratica 10 m²
 + finestrini + cubito 15 Vu.
 (Volume coperto) 10 m² + 10 m² + 10 m²*

del
i
civ. 26/28

Identificativi Catastali:
Sezione: AT
Foglio: 104
Particella: 680
Subalterno: 5

Compilata da:
Bona Cesare
Iscritto all'albo:
Geometri
Prov. Asti
N. 732

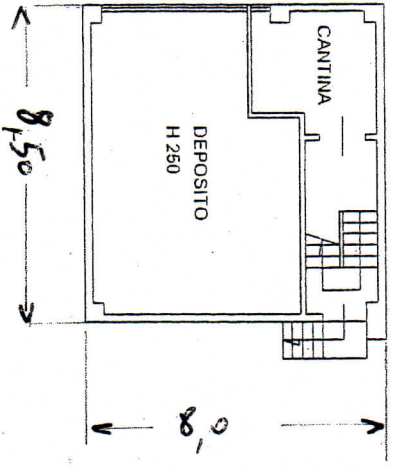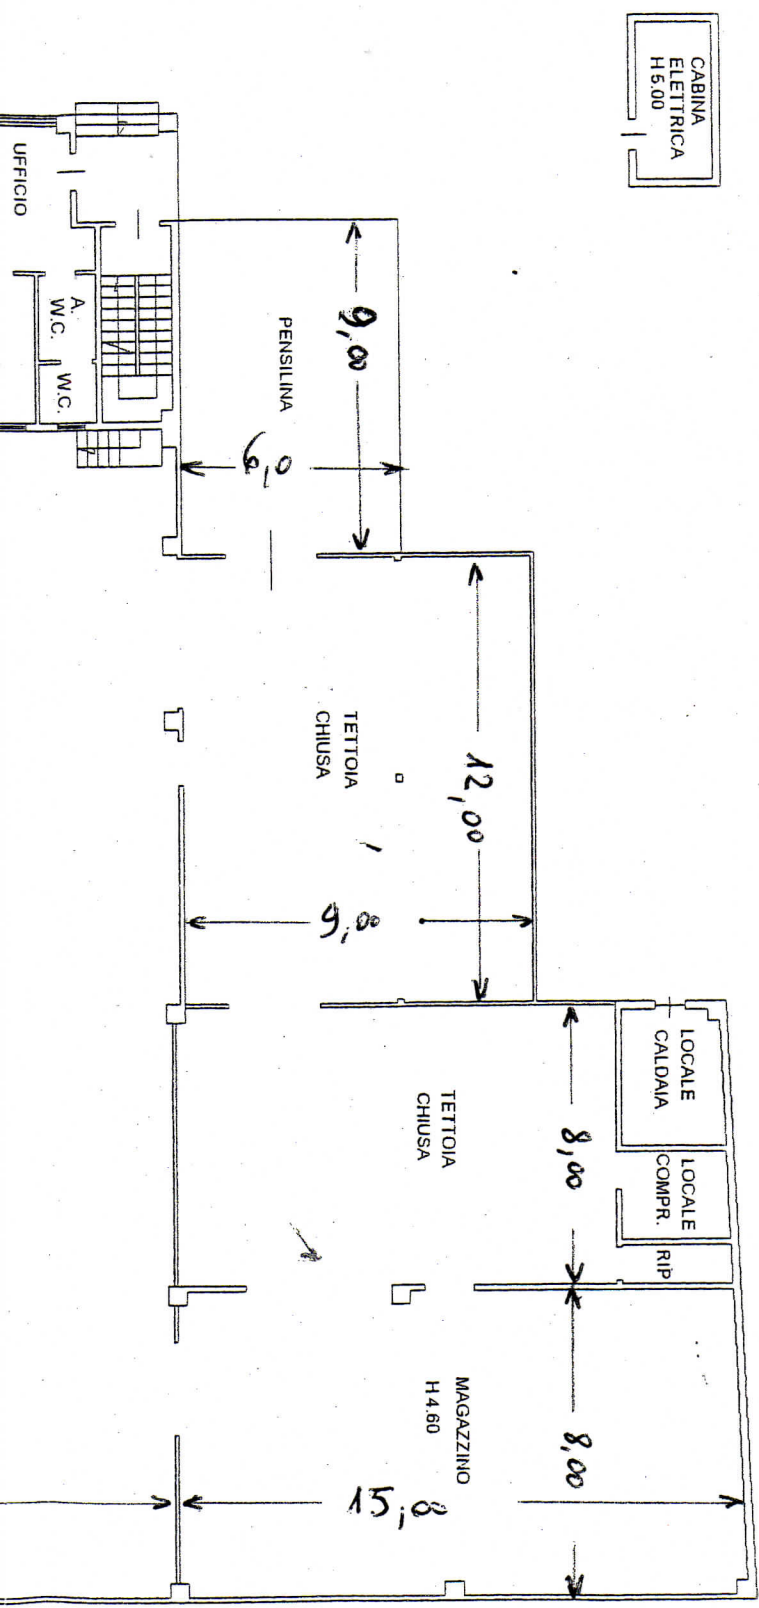

PIANTA PIANO INTERRATO

PIANTA PIANO TERRENO